
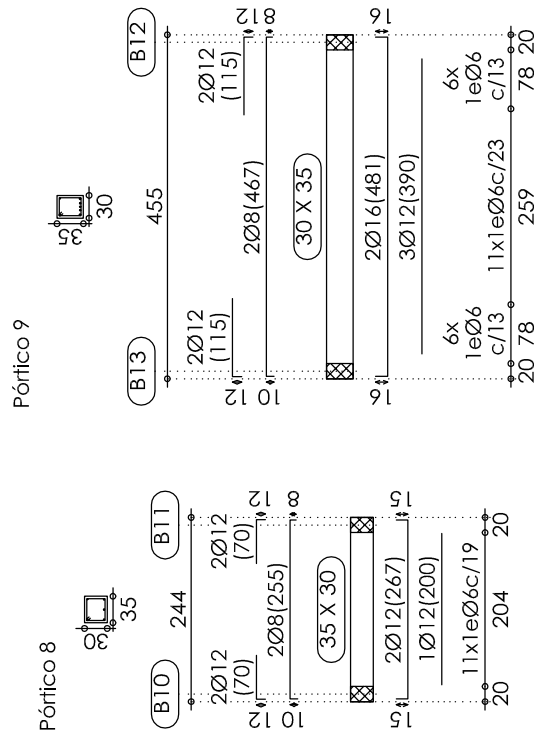
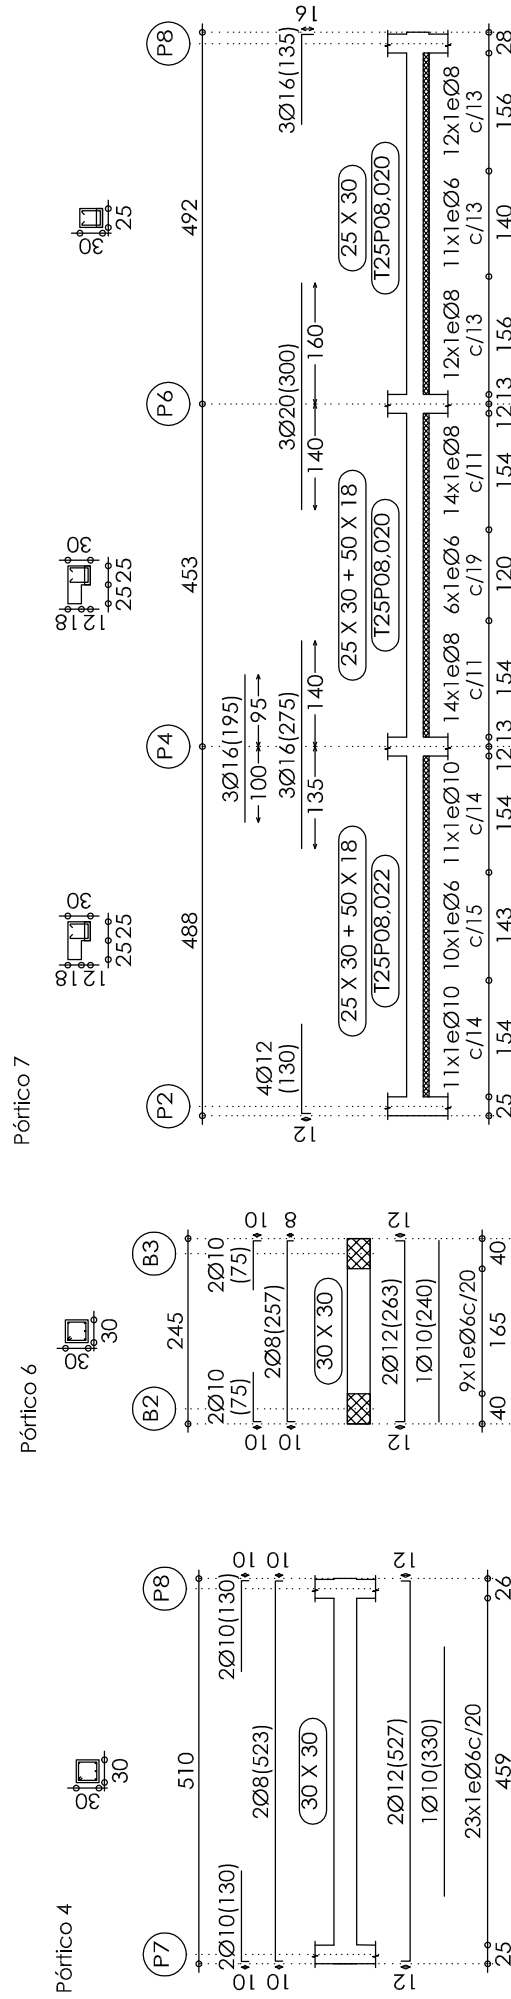


VIGAS DET. PLT. BAJA

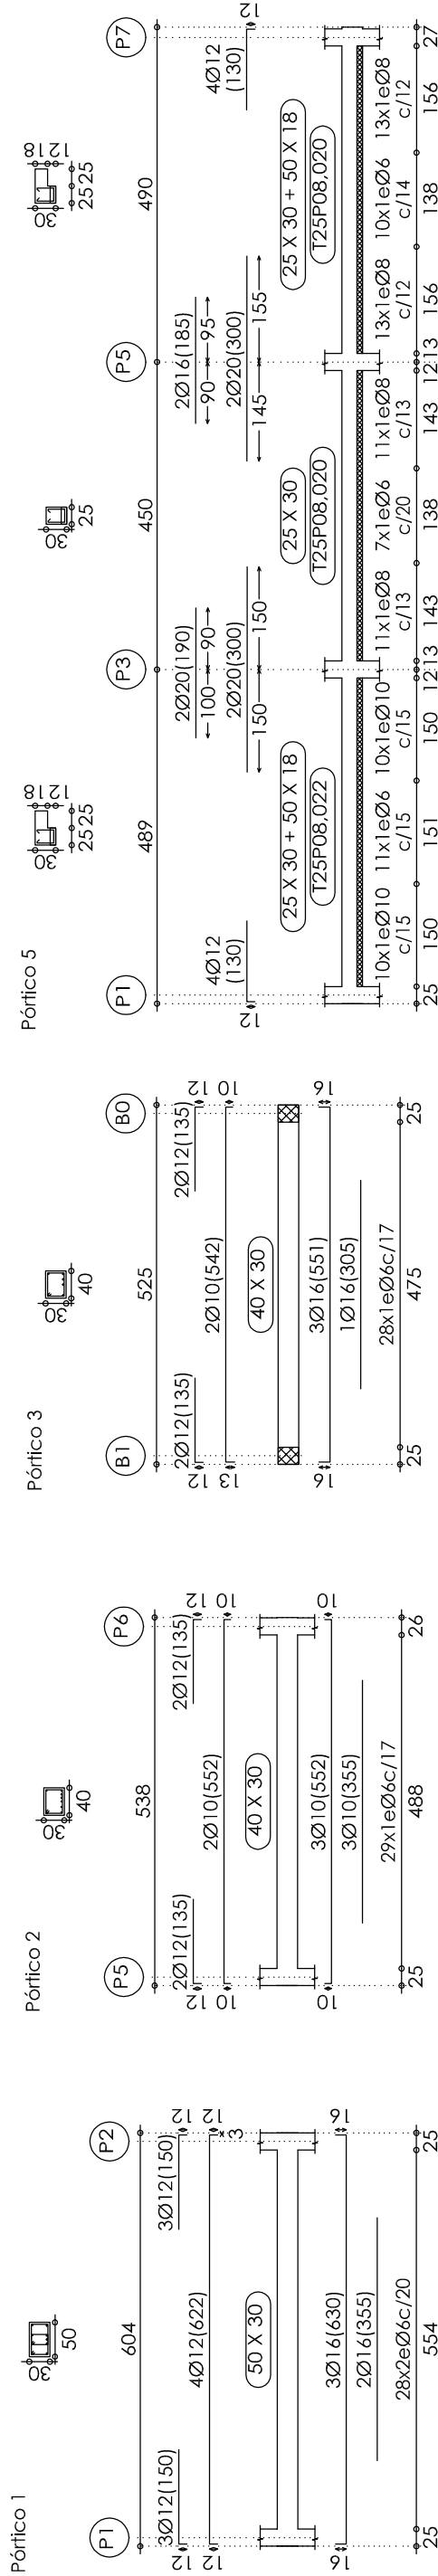

CUADRO DE CARACTERISTICAS SEGUN EHE						
ELEMENTO	LOCALIZACION	ESPECIFICACION DEL ELEMENTO ART.-39.2 Y 31	NIVEL DE CONTROL ARTS.-88,90 y 95	COEF. PONDERACION		
				$\gamma_c$	$\gamma_s$	$\gamma_f$
HORMIGON	FORJADOS	HA-25/B/20/I*	ESTADISTICO	1.5		
ACEROS	FORJADOS	B-500-S	NORMAL		1.15	
EJECUCION	FORJADOS		NORMAL			1.5
			C.PERMANENTES			
			C.VARIABLES			1.6
			C.ACCIDENTALES			1.0

\*16mm. PARA CAPAS DE COMPRESION DE 4cm.

PROYECTO BÁSICO Y DE EJECUCIÓN DE AMPLIACIÓN DEL EDIFICIO DEL AYUNTAMIENTO.

EO4.

CALLE MAYOR, 21 - TRESPADERNE (BURGOS):

Sustituye a:

# PLANO DE ESTRUTURA, VIGAS DE TELHO PTA. BAJA.

referencia. A49/08

el arquitecto.

la propiedad.

enero 09