
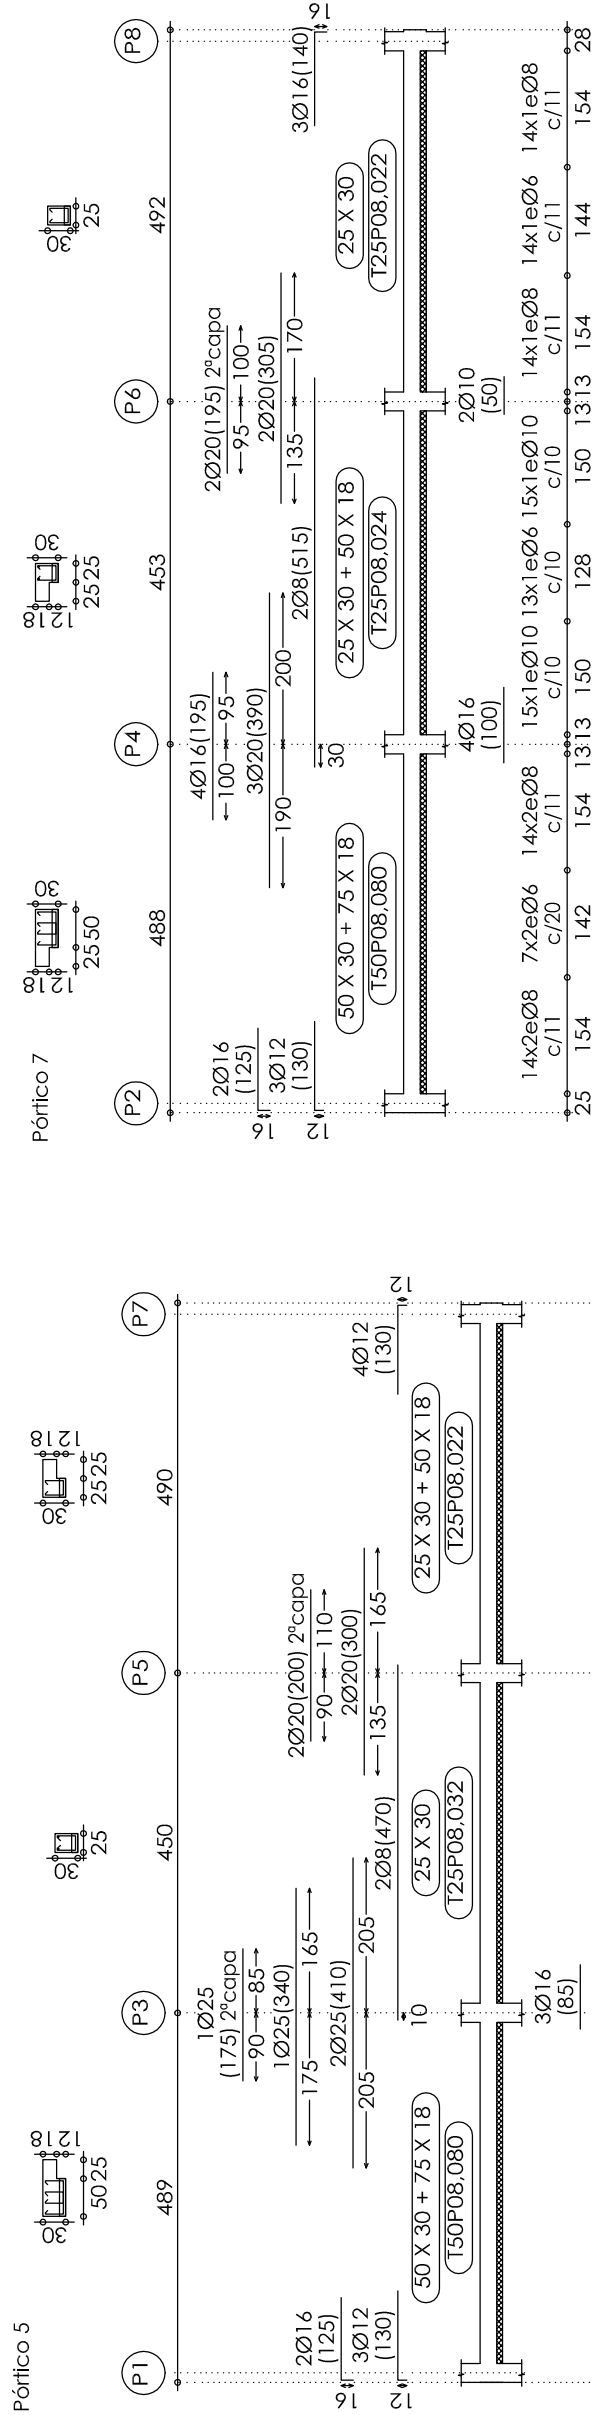


VIGAS DET. PLT. SEGUNDA

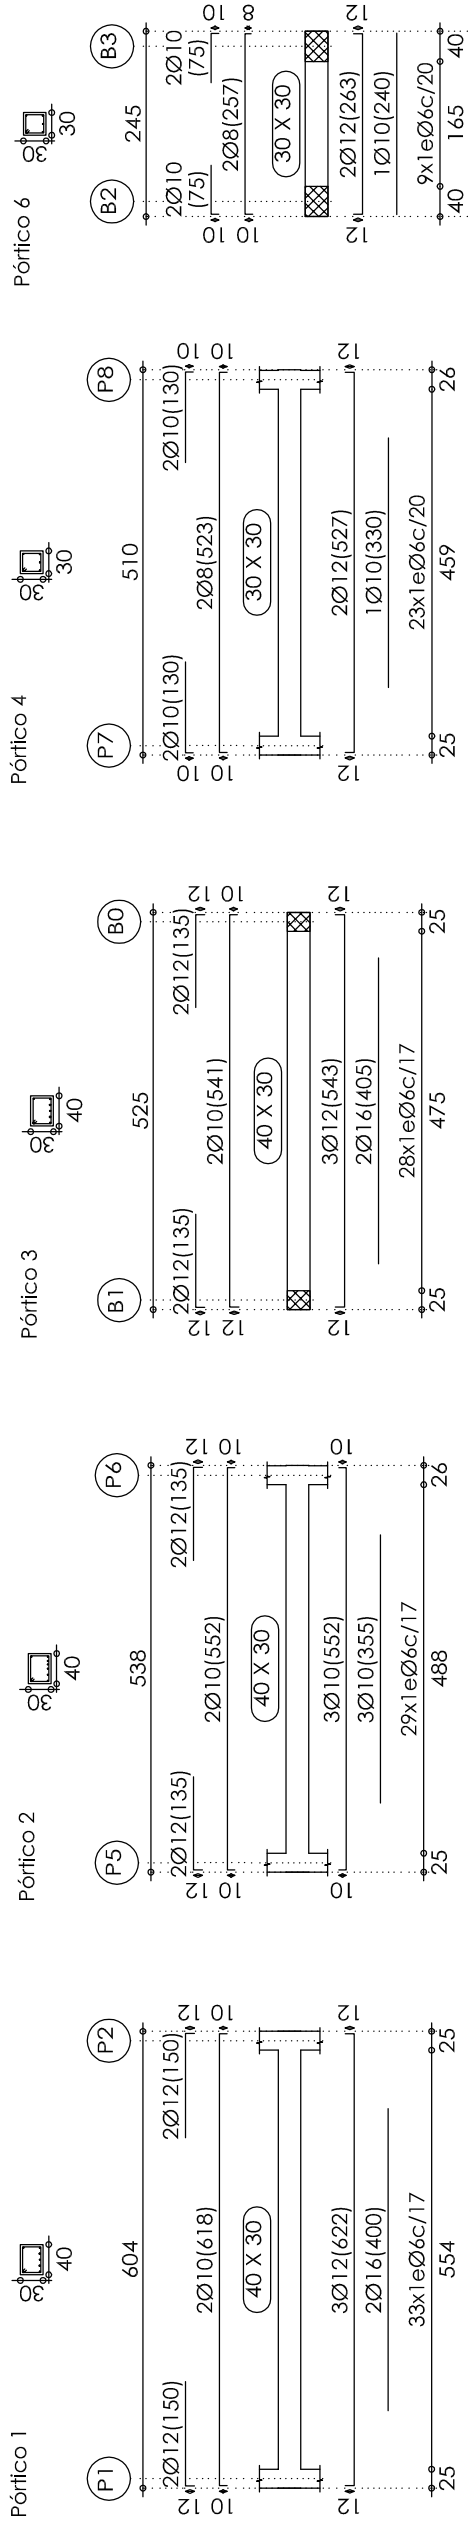

* 16mm. PARA CAPAS DE COMPRESION DE 4cm.

CUADRO DE CARACTERISTICAS SEGUN EHE						
ELEMENTO	LOCALIZACION	ESPECIFICACION DEL ELEMENTO ART.-39.2 Y 31	NIVEL DE CONTROL ARTS.-88.90 y 95	COEF. PONDERACION		
				γ_c	γ_s	γ_f
HORMIGON	FORJADOS	HA-25/B/20/I*	ESTADISTICO	1.5		
ACEROS	FORJADOS	B-500-S	NORMAL		1.15	
EJECUCION	FORJADOS		NORMAL			1.5
						1.6
						1.0

PROYECTO BÁSICO Y DE EJECUCIÓN DE AMPLIACIÓN DEL EDIFICIO DEL AYUNTAMIENTO.

Nº de plano:

EO6.

Sustituye a:

escala. 1/100

PLANO DE ESTRUCTURA,
VIGAS DE TECHO PTA. SEGUNDA.

referencia. A49/08

el arquitecto.

la propiedad.

enero 09