




DETALLE BARANDILLA SEGURIDAD EN ENCOFRADO TOTAL.

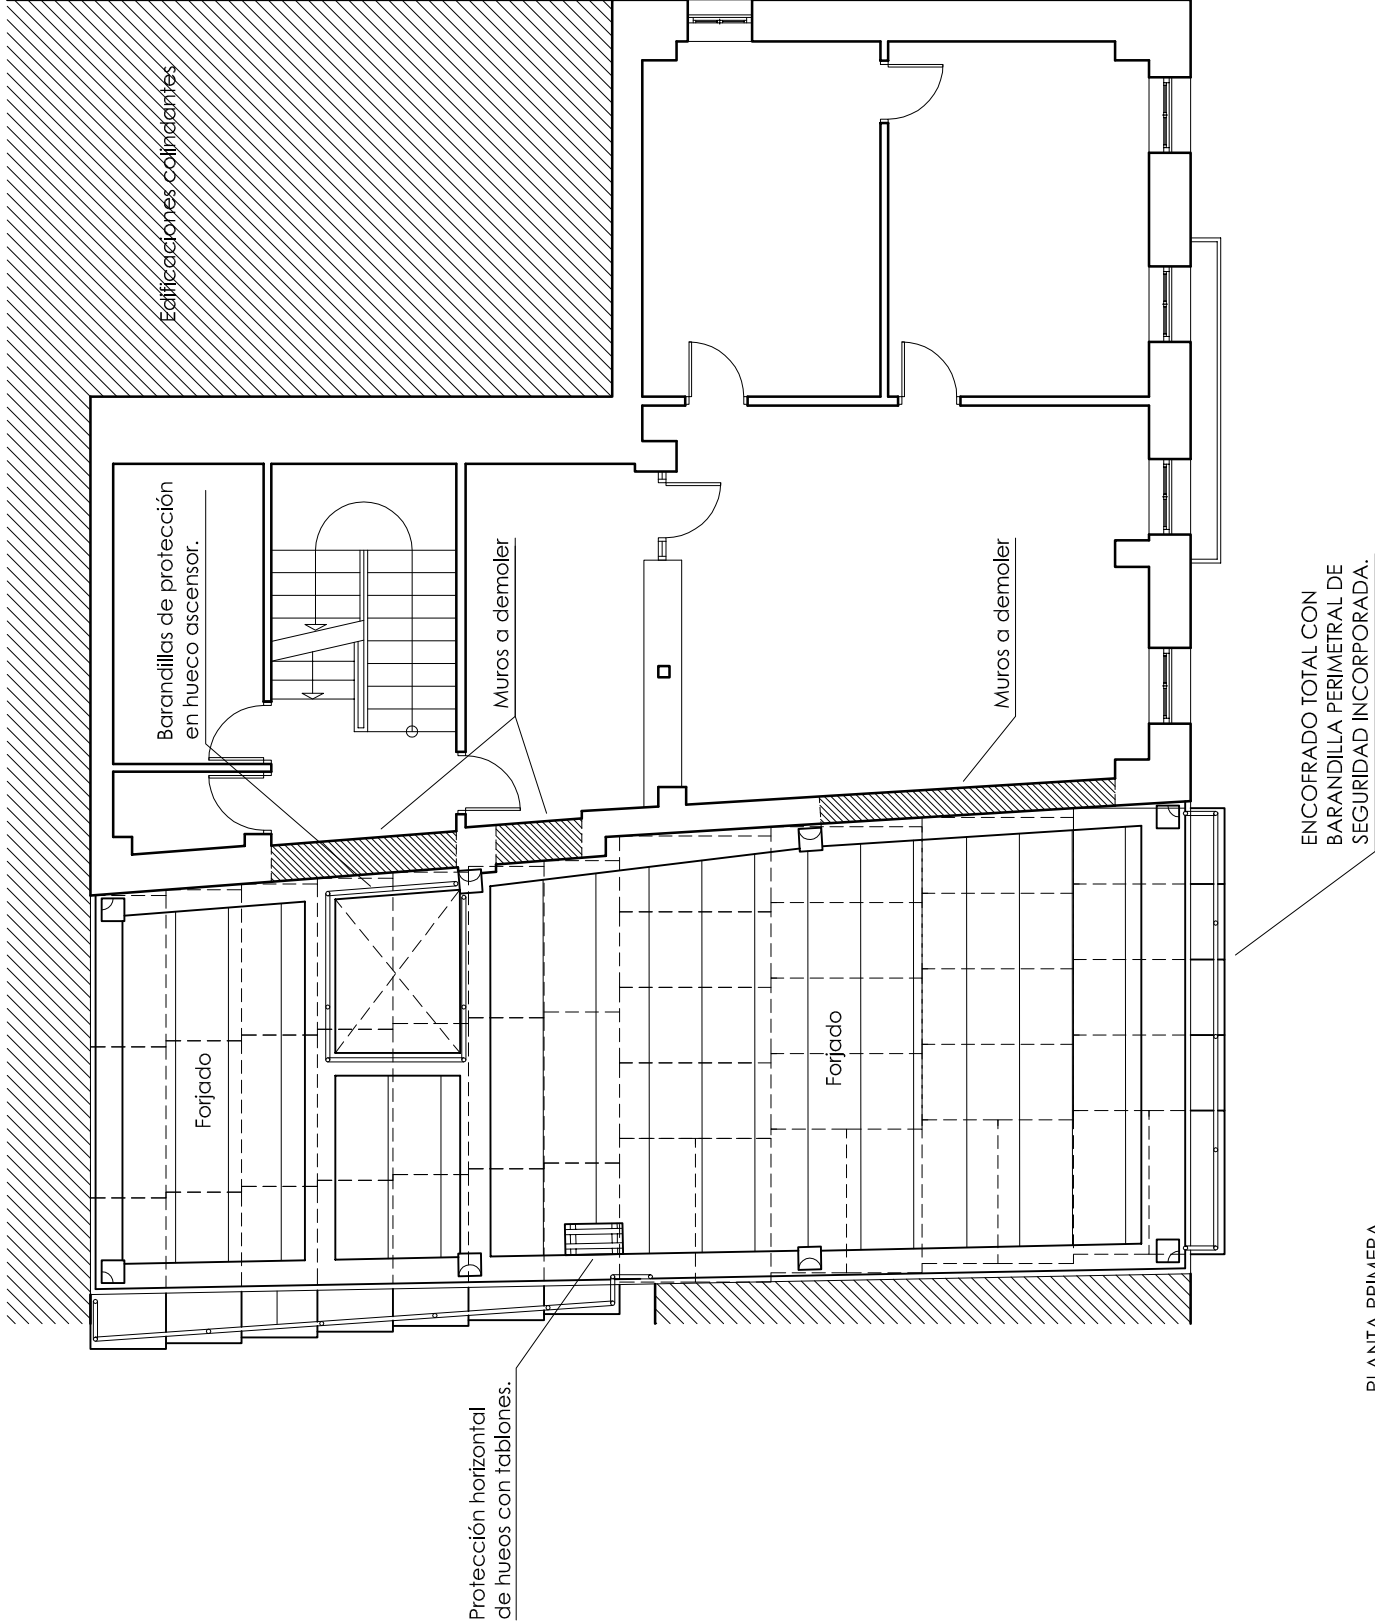

PLANTA PRIMERA

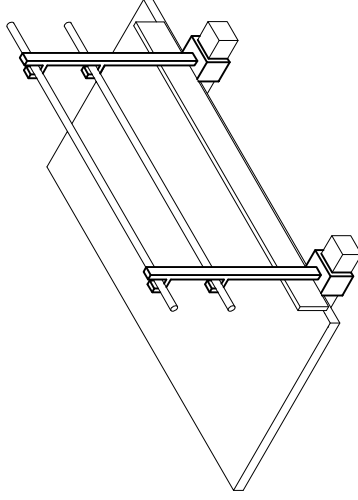

PERSPECTIVA.

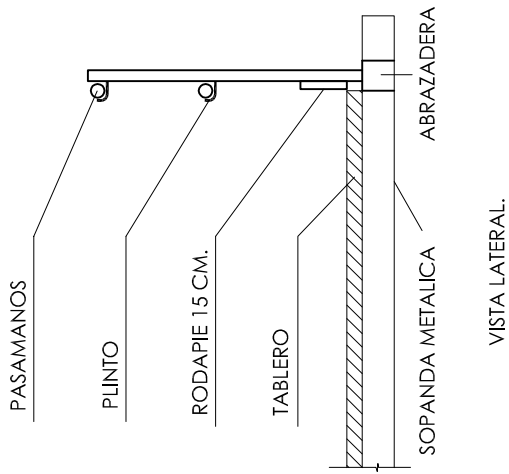

VISTA LATERAL.

ESTUDIO DE SEGURIDAD Y SALUD DE PROYECTO DE
EJECUCIÓN DE AMPLIACIÓN DEL EDIFICIO DEL AYTO.
CALLE MAYOR, 21 - TRESPADERNE (BURGOS) .

Nº de plano:

S04 .

Sustituye a:

escala. 1/100

•

PLANO DE PROTECCIONES
COLECTIVAS, PLANTA.

referencia. A49/08

el arquitecto.

la propiedad.

enero 09